


COCINA SUPERINTENDENCIA DE BANCOS

LEYENDA EQUIPOS


1	Estación Baño María (caliente) de 6 bandejas 23.68 x 91.44 x 91.44 (bandejas de 12" x 20")
2	Estación Baño María (caliente) de 2 bandejas 101.6 x 91.44 x 91.44 (bandejas de 12" x 20")
3	Porta bandejas y cubtería móvil (82.23 x 53.97x 115.37) (cubiertos, platos y bandejas)
4	Mueble Frio de 3 bandejas 36" X 53" X 36"
5	Mueble Frio (área caja) 36" X 76" X 36"
6	Estufa eléctrica de cuatro (4) hornillas de 36"
7	Horno empotrable de 24" Eléctrico 220v
8	Colgador de ollas (84 x 12 x 21)
9	Canpona Extractora inox T304 42" x 32" x 20"
10	Anaqueles plásticos (152.4 x 60.46 x 182.88) revestimiento expósito
11	Mesa sucia (en L) 30" X 72" X 36"
11A	Mesa sucia (en L) 182.88 X 243.84
12	Mesa Fria de preparación de Sandwich (MESA STANDARD)
13	Carro Caliente 66.4 x 30.48 x 145.72
14	CAMPANA DE EXTRACCIÓN EN ACERO INOX TIPO 304 16" X 32" X 18"
15	2 Refrigeradores vertical (Sola se necesita uno, la institución cuenta con uno)
16	2 Lavamanos de pedal (están en plano pero no se requieren)
17	Drenaje de piso, dos (2) rectangulares y uno (1) cuadrado (no se requieren)
18	Manguera de Limpieza 1.905cm x 50 pies de manguera
19	Tostadora con doble plancha para panes 43.18 x 23.49 NSF
20	licudadora para bar, motor de dos velocidades de 64 onz. NSF
21	Mesa preparación 123 X 0.67 (No se requieren)
22	Lavadora de vajilla de 30", tipo puerta, de 55 conastillas por hora
23	Canpona de Extracción de vapor lavoplatos de 40" X 40" X 18"
24	Mesa de preparación con refrigerador horizontal de 12 pies cúbicos (Estandar)
25	Mesa recta salida de vajilla limpia 20" X 90" X 36"
25A	
26	Fregadero en acero inoxidable T304 20" X 20" X 10"
26A	
27	Triturador de desechos de 30.48cm con capacidad de 1 hp
28	Cuatro (4) (Microondas industriales sobreneso de 2000w, 0.55 x 0.38 x 0.45)

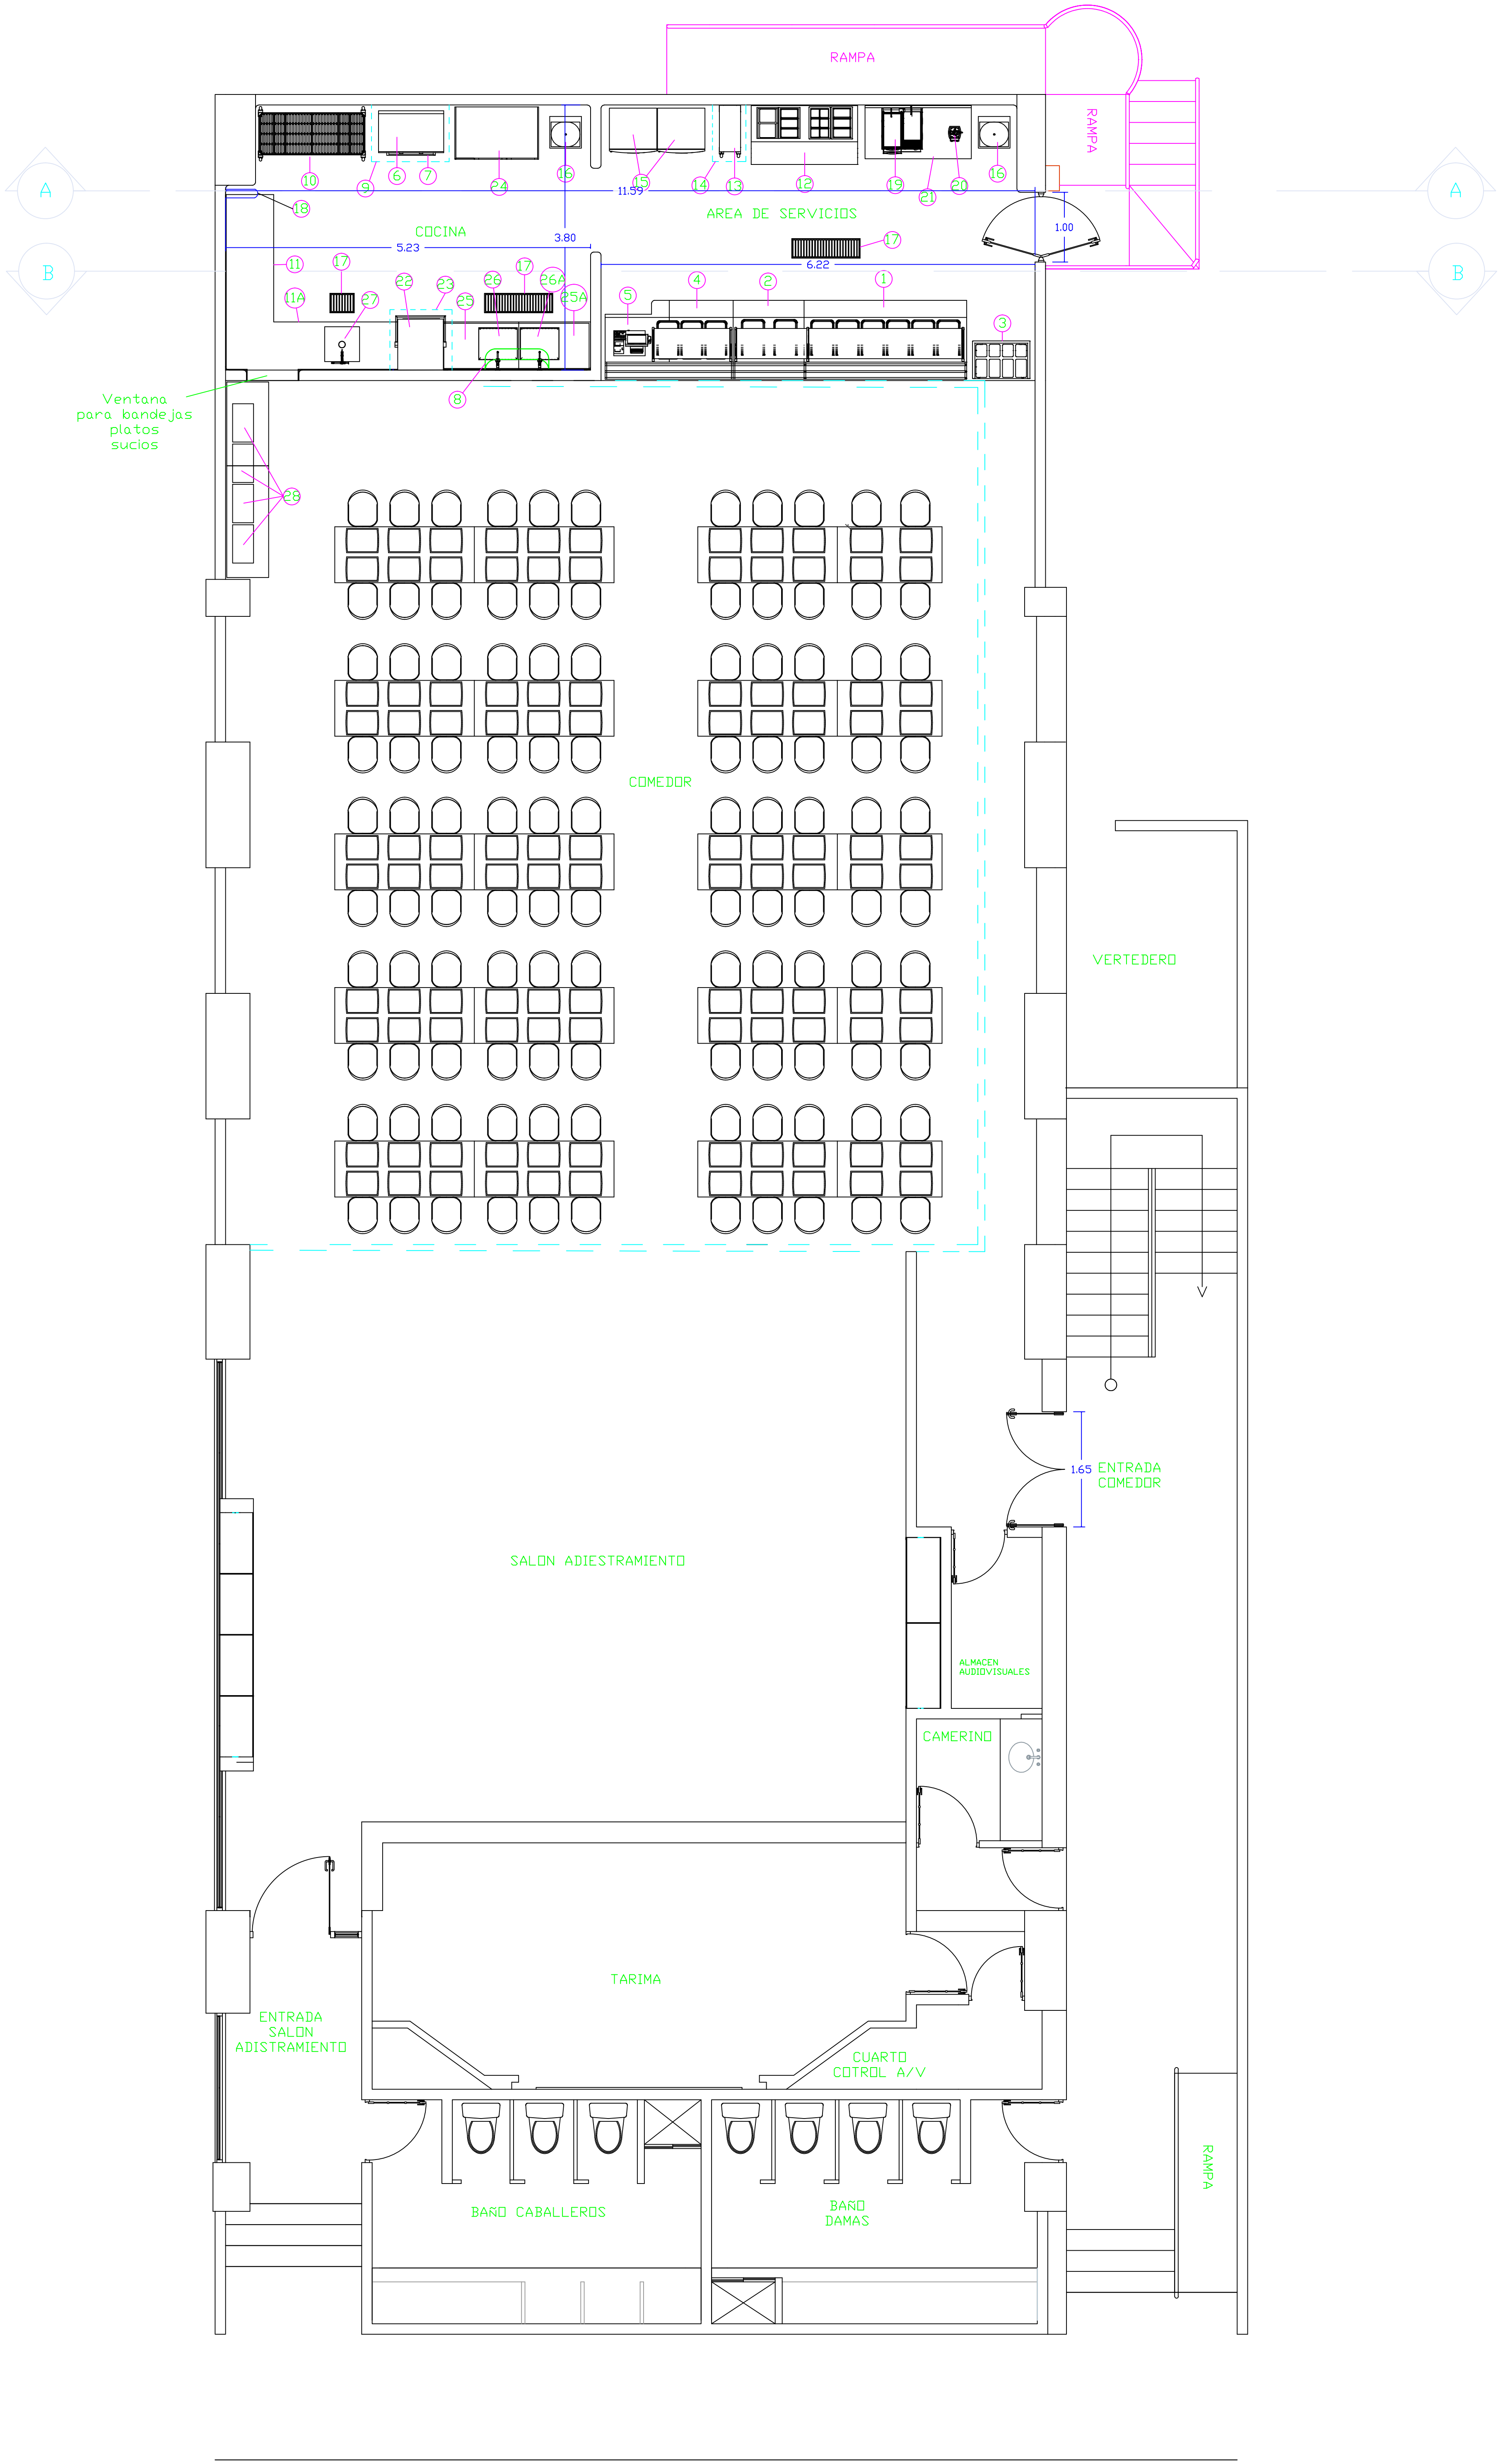


COCINA SUPERINTENDENCIA DE BANCOS

LEYENDA EQUIPOS


1	Estación Baño María (caliente) de 6 bandejas 23368 x 9144 x 9144 (bandejas de 12" x 20")
2	Estación Baño María (caliente) de 2 bandejas 1016 x 9144 x 9144 (bandejas de 12" x 20")
3	Porta bandejas y cubertería móvil (8223 x 5397x 11537) (Cubiertos, platos y bandejas)
4	Mueble frío de 3 bandejas 36" X 53" X 36"
5	Mueble frío (área caja) 36" X 76" X 36"
6	Estufa eléctrica de cuatro (4) hornillas de 36"
7	Horno empotrable de 24" Eléctrico 220v
8	Colgador de ollas 84 x 12 x 21
9	Campana Extractora inox T304 48" x 32" x 28"
10	Anaqueles plásticos (152.4 x 60.46 x 182.88) revestimiento expósito
11	Mesa sucia [en L] 30" X 72" X 36"
11A	Mesa sucia [en L] 182.88 X 243.84
12	Mesa fría de preparación de Sandwich (MESA STANDARD)
13	Carro Caliente 66.4 x 30.48 x 145.72
14	CAMPANA DE EXTRACCION EN ACERO INOX TIPO 304 16" X 32" X 18"
15	2 Refrigeradores vertical (Solo se necesita uno, la institución cuenta con uno)
16	2 Lavamanos de pedal (están en plano pero no se requieren)
17	Drenaje de piso, dos (2) rectangulares y uno (1) cuadrado (no se requieren)
18	Manguera de Limpieza 1.905cm x 50 pies de manguera
19	Tostadora con doble plancha para panes 4318 x 23.49 NSF
20	licuadora para sorbete, motor de dos velocidades de 64 onz. NSF
21	Mesa preparación 1.23 X 0.67 (No se requiere)
22	Lavadora de vajilla de 3Kw, tipo puerta, de 55 canastillos por hora
23	Campana de Extracción de vapor lavaplatos de 40" X 40" X 18"
24	Mesa de preparación con refrigerador horizontal de 12 pies cúbicos (Estándar)
25	Mesa recta salida de vajilla limpia 30" X 90" X 36"
25A	
26	Fregadero en acero inoxidable T304 20" X 20" X 10"
26A	
27	Triturador de desechos de 30.48cm con capacidad de 1 hp
28	Cuatro (4) microondas industriales sobrenesa de 2000w, 0.55 x 0.30 x 0.45)

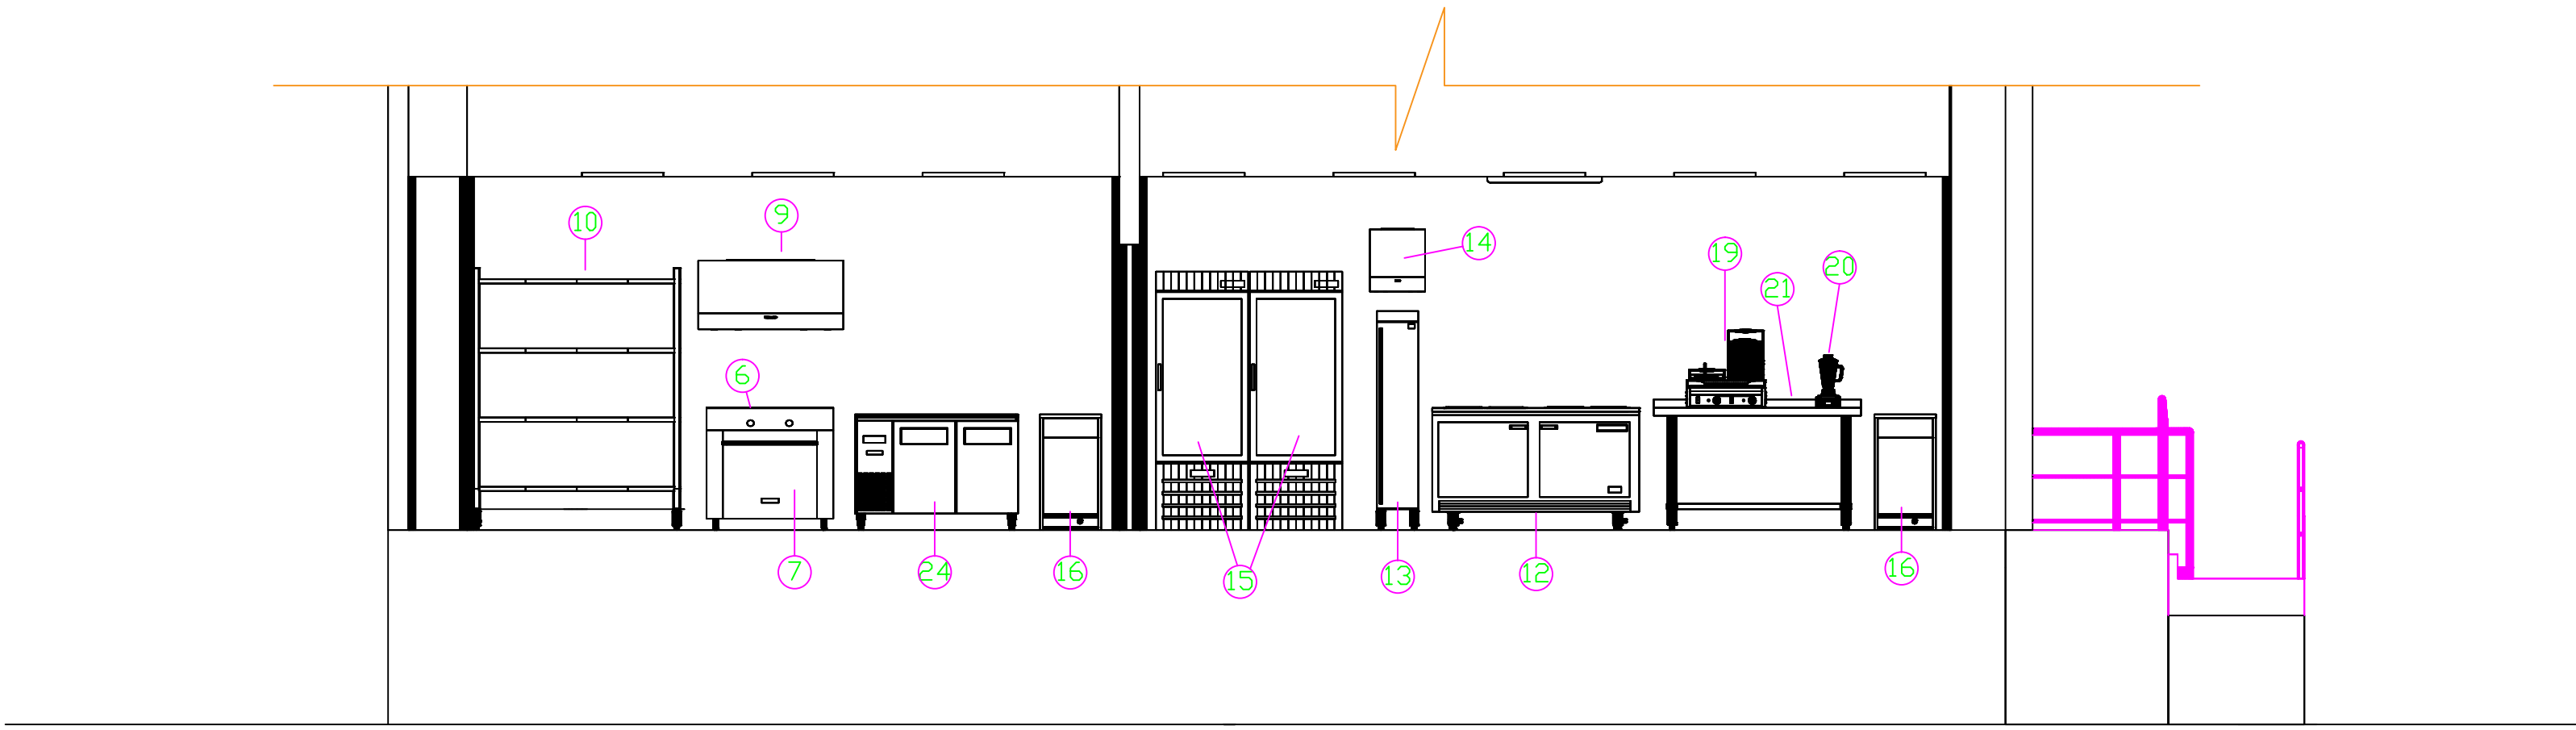

CORTE A'A''

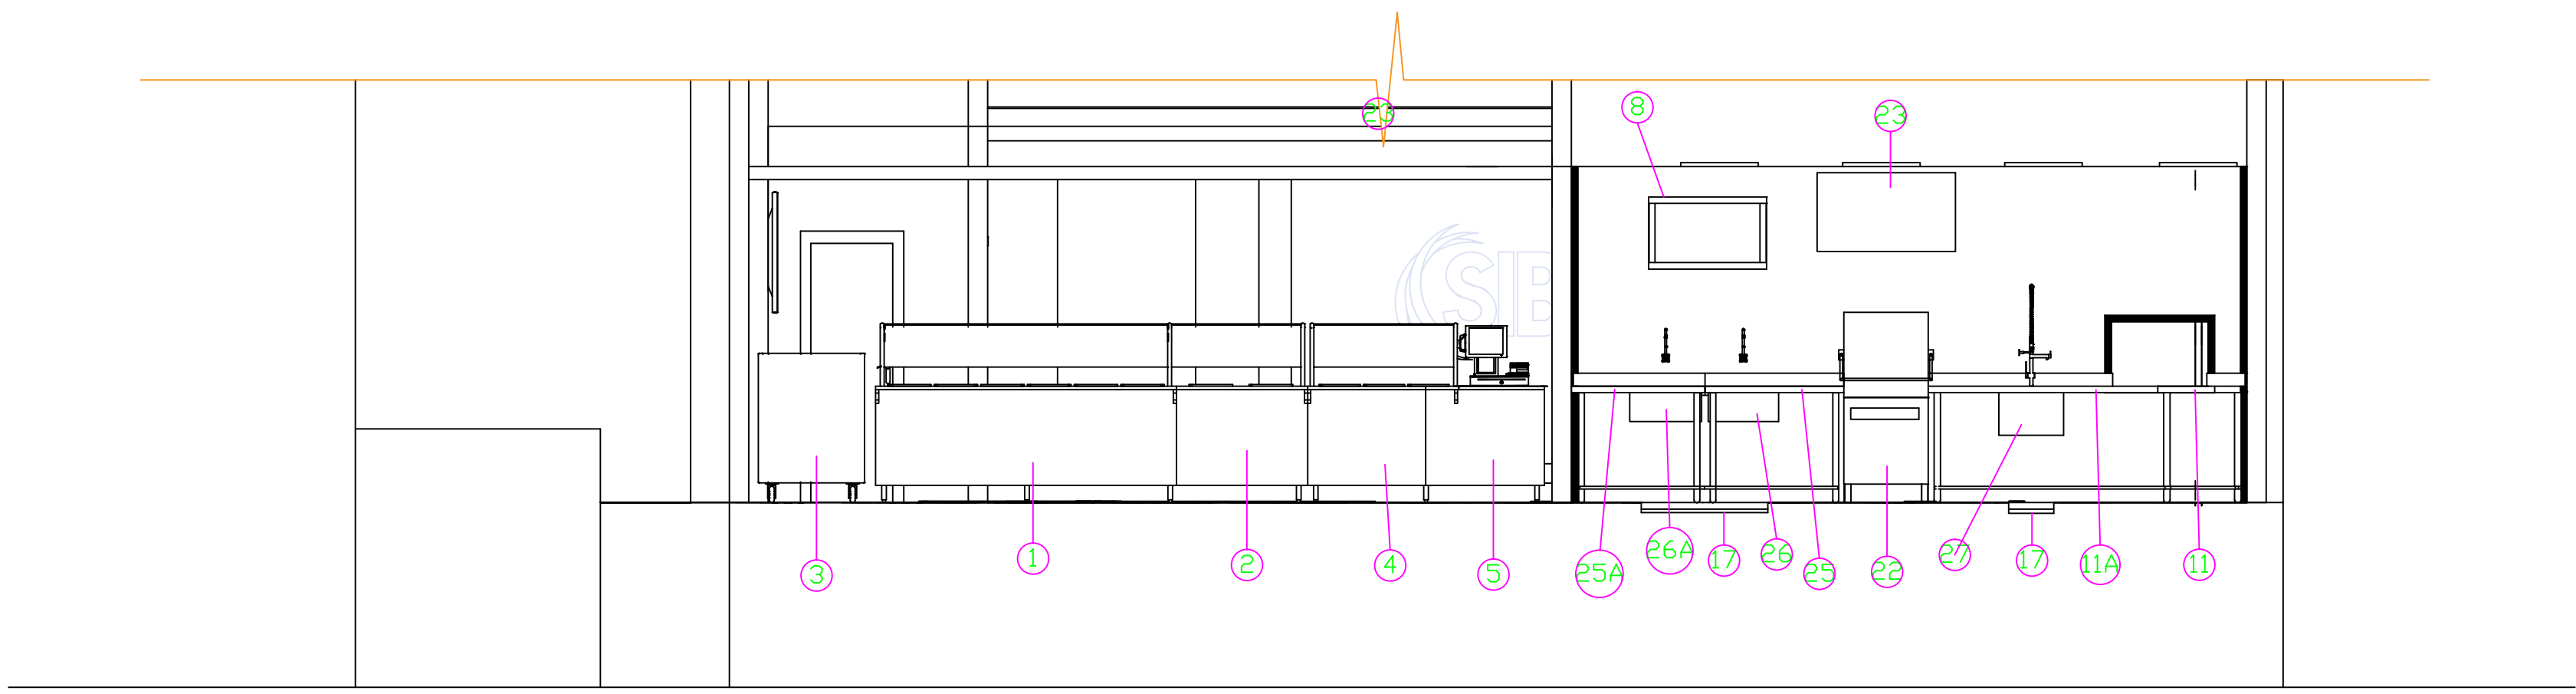

CORTE B'B''

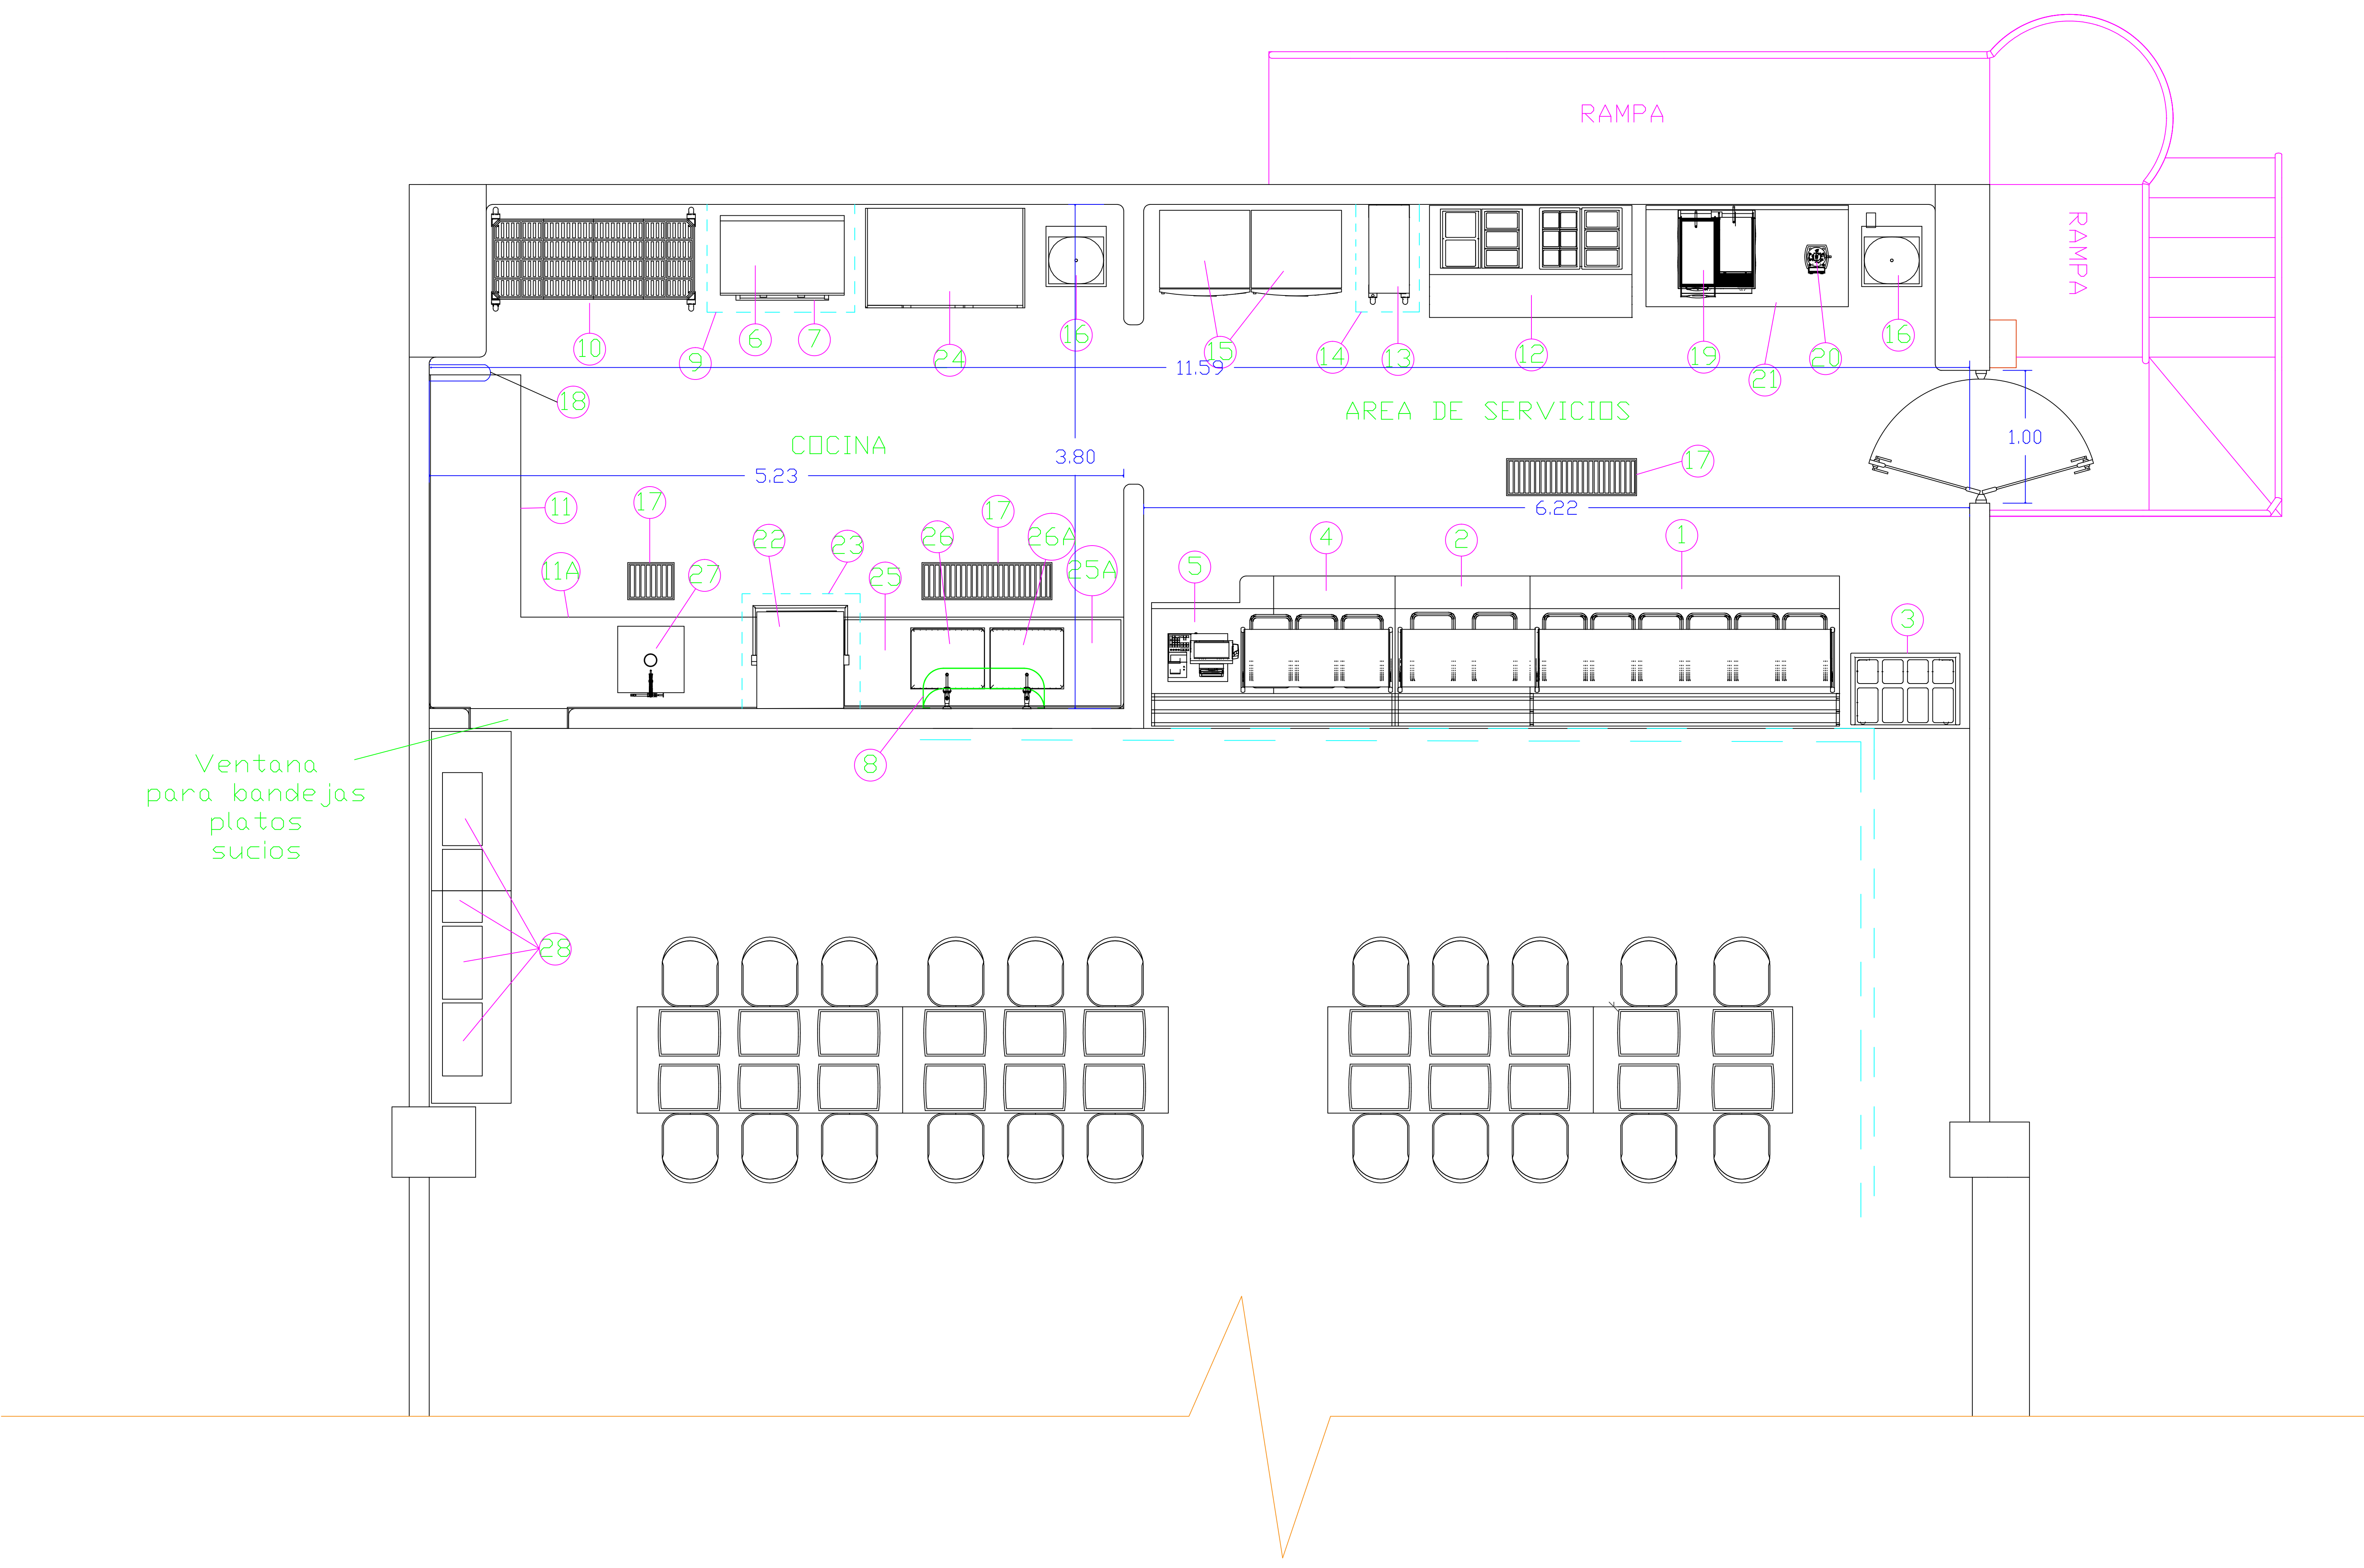

1
05

SOLO COCINA

ESCALA 1:100

COCINA SUPERINTENDENCIA DE BANCOS

LEYENDA EQUIPOS

①	Estación Baño Maria (caliente) de 6 bandejas 233.68 x 91.44 x 91.44 (bandejas de 12" x 20")
②	Estación Baño Maria (caliente) de 2 bandejas [101.6 x 91.44 x 91.44] (bandejas de 12" x 20")
③	Porta bandejas y cubertería móvil [82.23 x 53.97x 115.57] (cubiertos, platos y bandejas)
④	Mueble frio de 3 bandejas 36" X 53" X 36"
⑤	Mueble frio (área caja) 36" X 76" X 36"
⑥	Estufa eléctrica de cuatro (4) hornillas de 36"
⑦	Horno empotrable de 24" Eléctrico 220v
⑧	Colgador de ollas [84 x 12 x 2]
⑨	Campana Extractora inox T304 42" x 32" x 20"
⑩	Anaqueles plásticos [152.4 x 60.46 x 182.88] revestimiento expsico
⑪ ⑪A	Mesa sucia [en L] 30" X 72" X 36" Mesa sucia [en L] 182.88 X 243.84
⑫	Mesa fría de preparación de Sandwichs (MESA STANDARD)
⑬	Carro Caliente 66.4 x 30.48 x 145.72
⑭	CAMPANA DE EXTRACCION EN ACERO INOX TIPO 304 16" X 32" X 18"
⑮	2 Refrigeradores vertical (Solo se necesita uno, la institucion cuenta con uno)
⑯	2 Lavamanos de pedal (estan en plano pero no se requieren)
⑰	Drenaje de piso, dos (2) rectangulares y uno (1) cuadrado (no se requieren)
⑱	Manguera de Limpieza 1.905cm x 50 pies de manguera
⑲	Tostadora con doble plancha para panes 43.18 x 23.49 NSF
⑳	licuadora para bar, motor de dos velocidades de 64 onz. NSF
㉑	Mesa preparación 123 X 0.67 (No se requiere)
㉒	Lavadora de vajilla de 3Kw, tipo puerta, de 55 canastillas por hora
㉓	Campana de Extracción de vapor lavaplatos de 40" X 40" X 18"
㉔	Mesa de preparación con refrigerador horizontal de 12 pies cúbicos (Estandar)
㉕ ㉕A	Mesa recta salida de vajilla limpia 30" X 90" X 36"
㉖ ㉖A	Fregadero en acero inoxidable T304 20" X 20" X 10"
㉗	Triturador de desechos de 30.48cm con capacidad de 1 hp
㉘	Cuatro (4) (microondas industriales sobrenesa de 2000w, 0.55 x 0.30 x 0.45)



